

Управление Федеральной службы государственной регистрации, кадастра и картографии по Республике Татарстан

(полное наименование органа регистрации прав)

Выписка из Единого государственного реестра недвижимости об основных характеристиках и зарегистрированных правах на объект недвижимости

Сведения об основных характеристиках объекта недвижимости

В Единый государственный реестр недвижимости внесены следующие сведения:

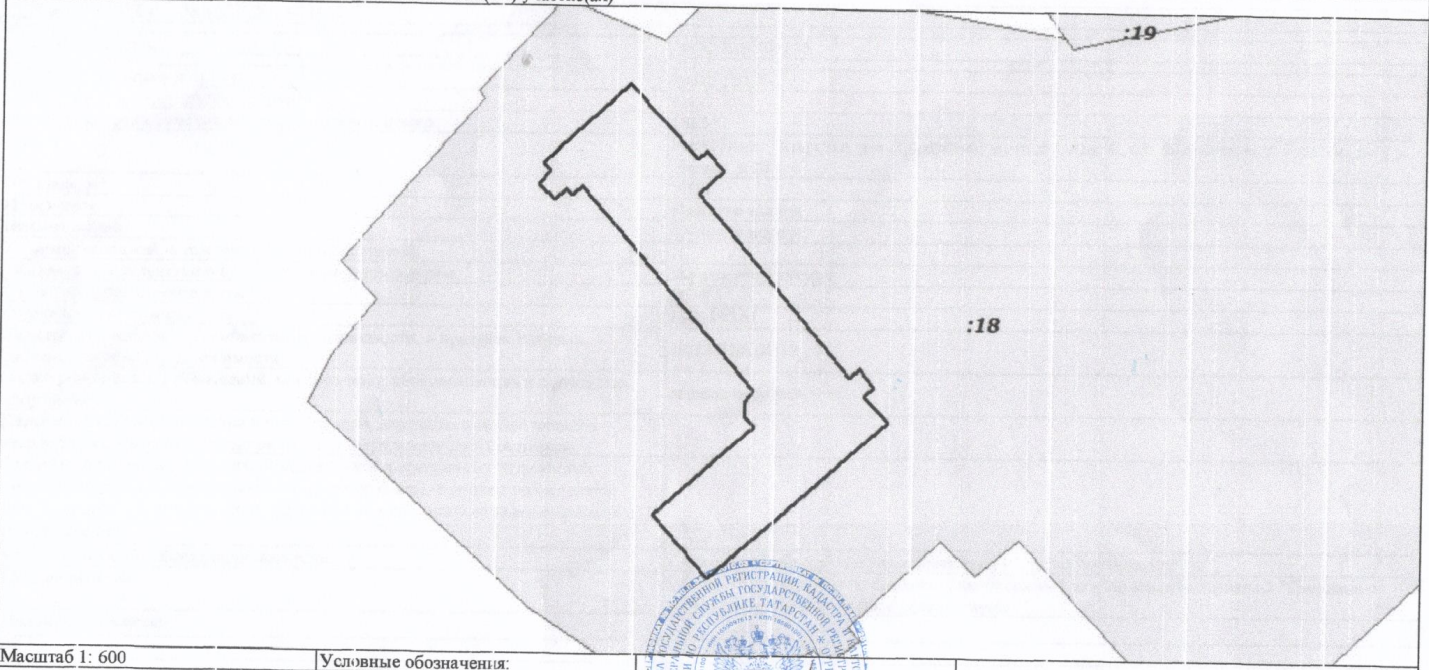
Раздел 1 Лист 1

				Здание	
				(вид объекта недвижимости)	
Лист № 1	раздела 1	Всего листов раздела 1: 1	Всего разделов: 2	Всего листов выписки: 2	
"15" ноября 2018 г. № 16/ИСХ/18-1106117					
Кадастровый номер:				16:32:220101:150	
Номер кадастрового квартала:				16:32:220101	
Дата присвоения кадастрового номера:				19.09.2012	
Ранее присвоенный государственный учетный номер:				18057	
Адрес:				Республика Татарстан, р-н Нурлатский муниципальный, с/п Зареченское, д Турняс, ул Лесная, д 26	
Площадь, м²:				500,7	
Назначение:				Нежилое здание	
Наименование:				Учебный корпус	
Количество этажей, в том числе подземных этажей:				1	
Год ввода в эксплуатацию по завершении строительства:				данные отсутствуют	
Год завершения строительства:				1914	
Кадастровая стоимость, руб.:				6323490,51	
Кадастровые номера иных объектов недвижимости, в пределах которых расположен объект недвижимости:				16:32:220101:18	
Кадастровые номера помещений, машино-мест, расположенных в здании или сооружении:				данные отсутствуют	
Кадастровые номера объектов недвижимости, входящих в состав единого недвижимого комплекса, предприятия как имущественного комплекса:					
Сведения об отнесении жилого помещения к определенному виду жилых помещений специализированного жилищного фонда, к жилым помещениям наемного дома социального использования или наемного дома коммерческого использования:					
Статус записи об объекте недвижимости:				Сведения об объекте недвижимости имеют статус "актуальные"	
Особые отметки:				СК кадастрового округа; Сведения, необходимые для заполнения Раздела 2 "Сведения о зарегистрированных правах", отсутствуют.	
Получатель выписки:					
Главный специалист-эксперт <small>полное наименование должности</small>				 подпись	
				Н. И. Харитонов инициалы, фамилия	

Выписка из Единого государственного реестра недвижимости об основных характеристиках и зарегистрированных правах на объект недвижимости

Описание местоположения объекта недвижимости

Раздел 4 Лист 2

Здание					
(вид объекта недвижимости)					
Лист № 1	раздела 4	Всего листов раздела 4: 1	Всего разделов: 2	Всего листов выписки: 2	
"15" ноября 2018 г. № 16/ИСХ/18-1106117					
Кадастровый номер:			16:32:220101:150		
Схема расположения объекта недвижимости на земельном(ых) участке(ах)					
					
Масштаб 1: 600		Условные обозначения:			
Главный специалист-эксперт			Н. И. Харитонюга		
полное наименование должности			инициалы, фамилия		