

**Филиал Федерального государственного бюджетного учреждения "Федеральная кадастровая палата
Федеральной службы государственной регистрации, кадастра и картографии" по Республике
Татарстан**

(полное наименование органа кадастрового учета)

КП.1

КАДАСТРОВЫЙ ПАСПОРТ

Здания	
(вид объекта недвижимого имущества)	
Лист №	1
Всего листов:	2

"17" сентября 2015 г. № 1600/301/15-504722	
Кадастровый номер:	16:30:010802:4092
Номер кадастрового квартала:	16:30:010802
Предыдущие номера:	13891
Дата внесения номера в государственный кадастр недвижимости:	17.09.2015

Описание объекта недвижимого имущества:

1	Адрес (описание местоположения):	Республика Татарстан, район Нижнекамский муниципальный, г Нижнекамск, пр-кт Строителей, д 68А		
2	Основная характеристика:	площадь (тип)	5179.0 (значение)	кв.м (единица измерения)
3	Назначение:	Нежилое здание		
4	Наименование:	Детский сад на 260 мест		
5	Количество этажей, в том числе подземных этажей :	4, а также подземных 1		
6	Материал наружных стен:	Бетонные		
7	Год ввода в эксплуатацию (завершения строительства):	2015		
8	Кадастровая стоимость (руб.):	180066527.61		
9	Кадастровый номер земельного участка (участков), в пределах которого расположен объект недвижимого имущества:	16:30:010802:1154		
10	Степень готовности объекта незавершенного строительства (%)	—		
11	Кадастровые номера помещений, расположенных в здании или сооружении:	—		
12	Сведения о правах: —			
13	Сведения о включении в реестр объектов культурного наследия: —			
14	Особые отметки: —			
15	Сведения о кадастровых инженерах: Саблина Ирина Геннадьевна, 16-11-175, 04.09.2015 г.			
16	Дополнительные сведения:			
	16.1	Кадастровые номера объектов недвижимости, образованных с объектом недвижимости	—	
	16.2	Кадастровые номера объектов недвижимости, образованных из объекта недвижимости	—	
17	Кадастровые номера объектов, подлежащих снятию с кадастрового учета —			
17	Характер сведений государственного кадастра недвижимости (статус записи об объекте): Сведения об объекте недвижимости имеют статус учтенные			

Начальник территориального отдела №12	(подпись)	Н. А. Пахомова
(полное наименование должности)	(подпись)	(инициалы, фамилия)


М.П.

КАДАСТРОВЫЙ ПАСПОРТ

КП.2

Здания			
(вид объекта недвижимого имущества)			
Лист №	2	Всего листов:	2
"17" сентября 2015 г. № 1600/301/15-504722			
Кадастровый номер:		16:30:010802:4092	

Схема расположения объекта недвижимого имущества на земельном участке(ах):

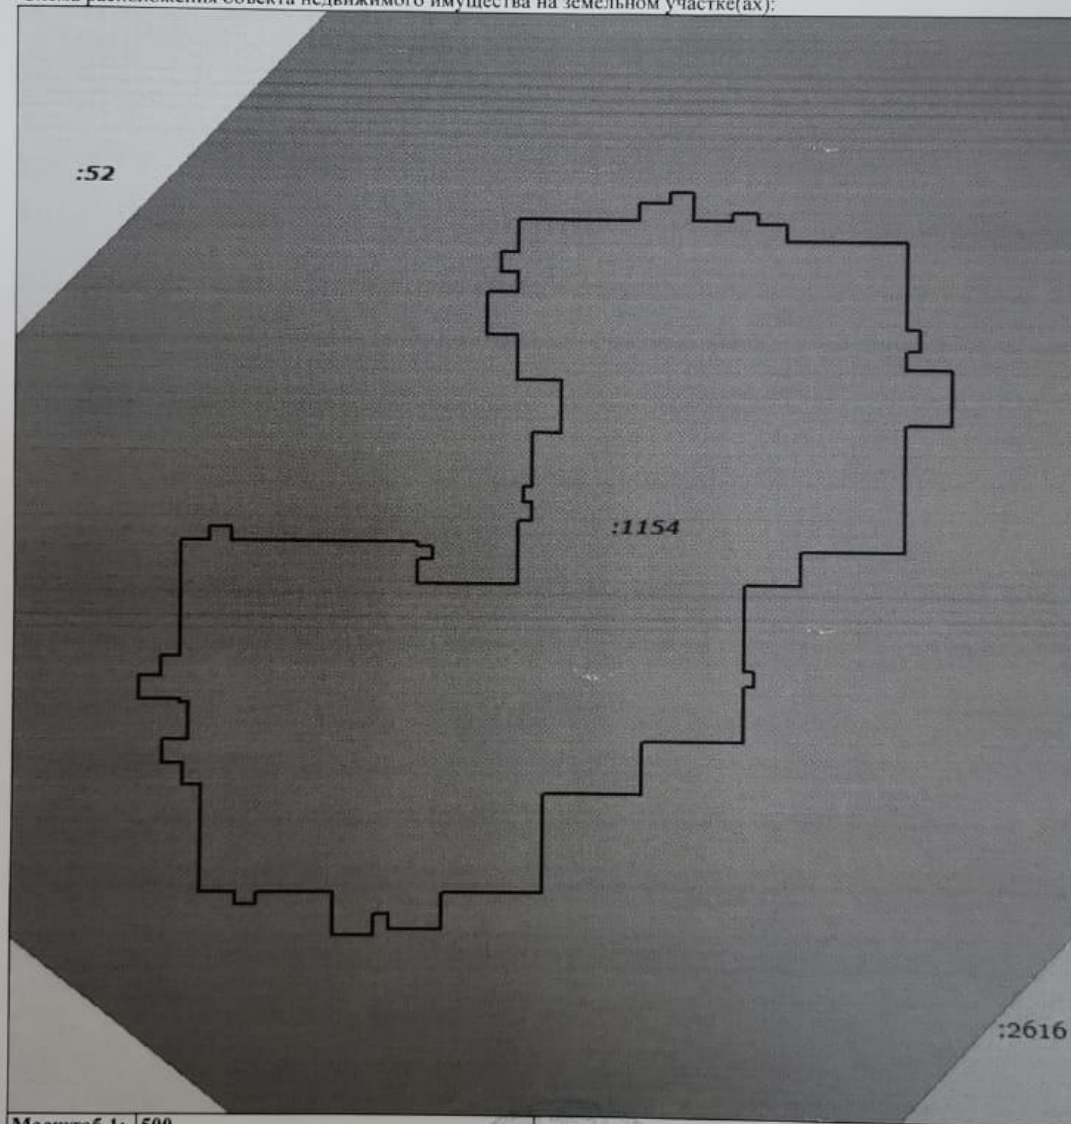

Масштаб 1: 500

Начальник территориального отдела №12		Н. А. Пахомова
(полное наименование должности)	(подпись)	(инициалы, фамилия)

М.П.