



ПЛАН
ЗАКУПАЦИИ ДЕТЕЙ ИЗ ЗДАНИЯ ШКОЛЫ №10
I-ЭТАЖ

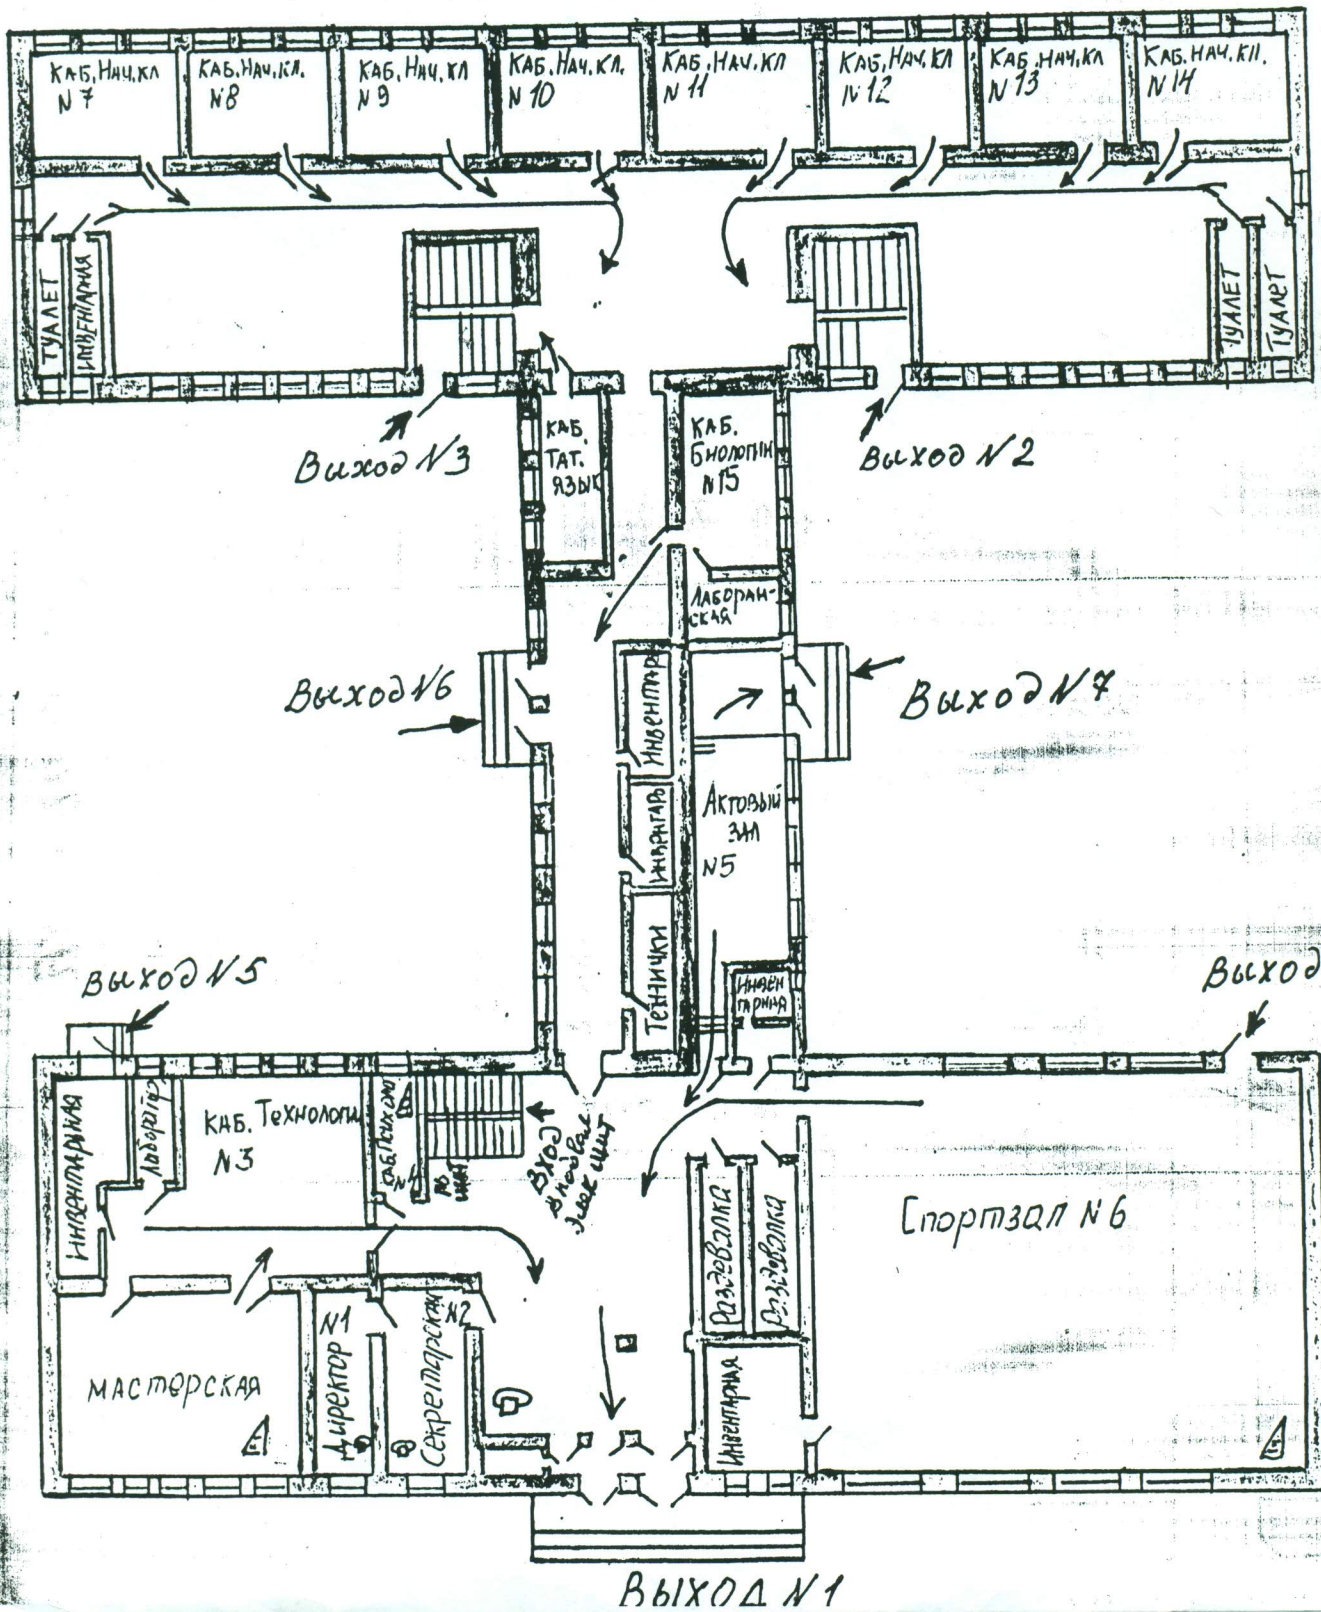

ПЛАН ЭВАКУАЦИИ ДЕТЕЙ ИЗ ЗДАНИЯ ШКОЛЫ N10 II-этаж

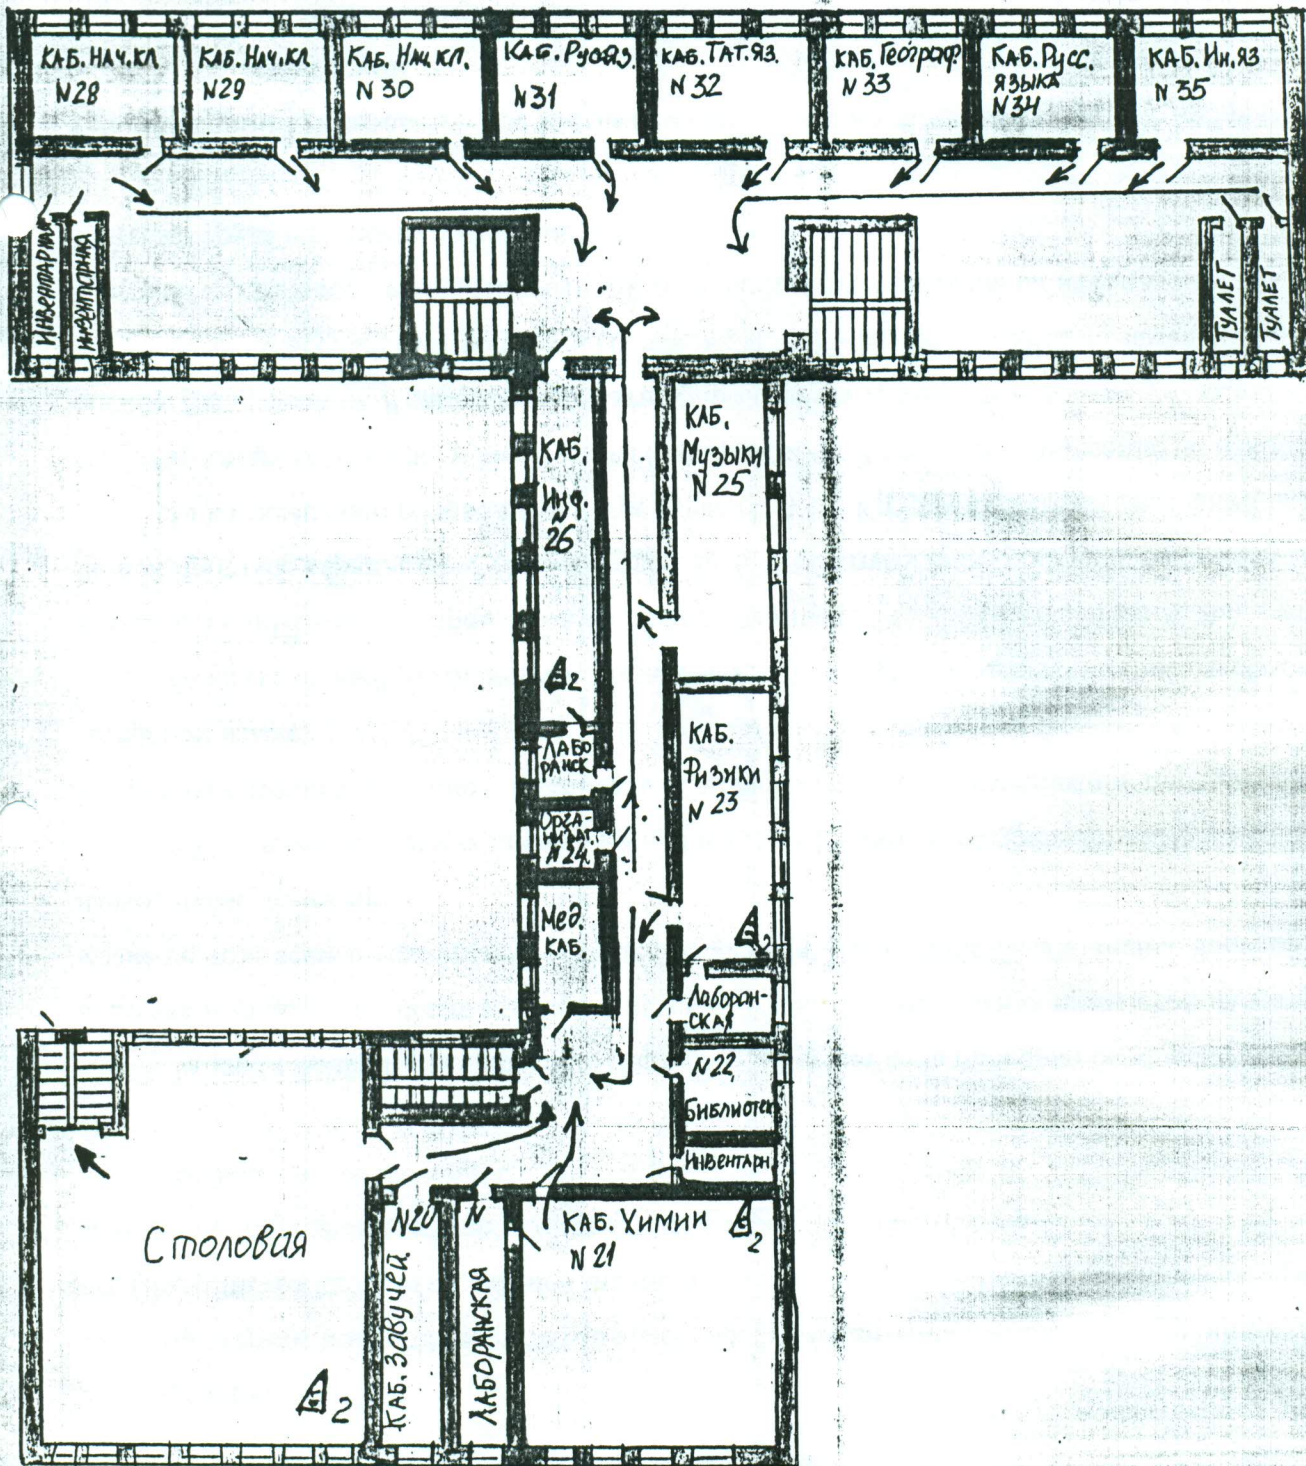

ПЛАН

ВАКУАЦИИ ДЕТЕЙ ИЗ ЗДАНИЯ ШКОЛЫ № 10

III - ЭТАЖ

