

40000000

**КАДАСТРОВЫЙ ПАСПОРТ
помещения**

Лист №1, всего листов 2

Дата 07.06.2011

Кадастровый номер 16:20:140201:0:41/1

Инвентарный номер (ранее
присвоенный учетный номер) 37а-5-2130/1-5-826

1. Описание объекта недвижимого имущества

1.1. Кадастровый номер здания (сооружения), в котором расположено помещение
16:20:140201:0:41

1.2. **Этаж** (этажи), на котором расположено помещение Этаж № 1

1.3. **Общая площадь помещения** 210.3 кв. м

1.4. Адрес (местоположение):

Субъект Российской Федерации	респ Татарстан	
Район	Зеленодольский муниципальный	
Муниципальное образование	Тип	с/п
	наименование	Мамадыш-Акиловское
Населенный пункт	Тип	с
	наименование	Татарское Танаево
Улица (проспект, переулок и т.д.)	Тип	
	наименование	
Номер дома		
Номер корпуса		
Номер строения		
Литера		
Номер помещения (квартиры)	Нежилое помещение 1Н	
Иное описание местоположения	Республика Татарстан, р-н Зеленодольский муниципальный, с/п Мамадыш-Акиловское, с Татарское Танаево	

1.5. **Назначение помещения** _____ нежилое

(жилое, нежилое)

1.6. **Вид жилого помещения** в многоквартирном доме _____

(комната, квартира)

1.7. Кадастровый номер квартиры, в которой расположена комната _____

1.8. **Номер помещения на поэтажном плане** _____

1.9. **Предыдущие кадастровые (условные) номера объекта недвижимого имущества:** _____

1.10. **Примечание:** Технический паспорт составлен по состоянию на 19.04.2010 г. Совокупности помещениям на 1 этаже 1,2,3,4,5,6,7,8,9,10,11,12 присвоен №1Н.

1.11. **Отдел по Зеленодольскому району Федерального государственного учреждения "Земельная кадастровая палата" по Республике Татарстан**

Начальник отдела
(полное наименование должности)




З. Ф. Багманова
(инициалы, фамилия)

**КАДАСТРОВЫЙ ПАСПОРТ
помещения**

Лист №2, всего листов 2

Кадастровый номер 16:20:140201:0:41/1
Инвентарный номер
(ранее присвоенный учетный номер) 37а-5-2130/1-5-826

2. План расположения помещения на этаже

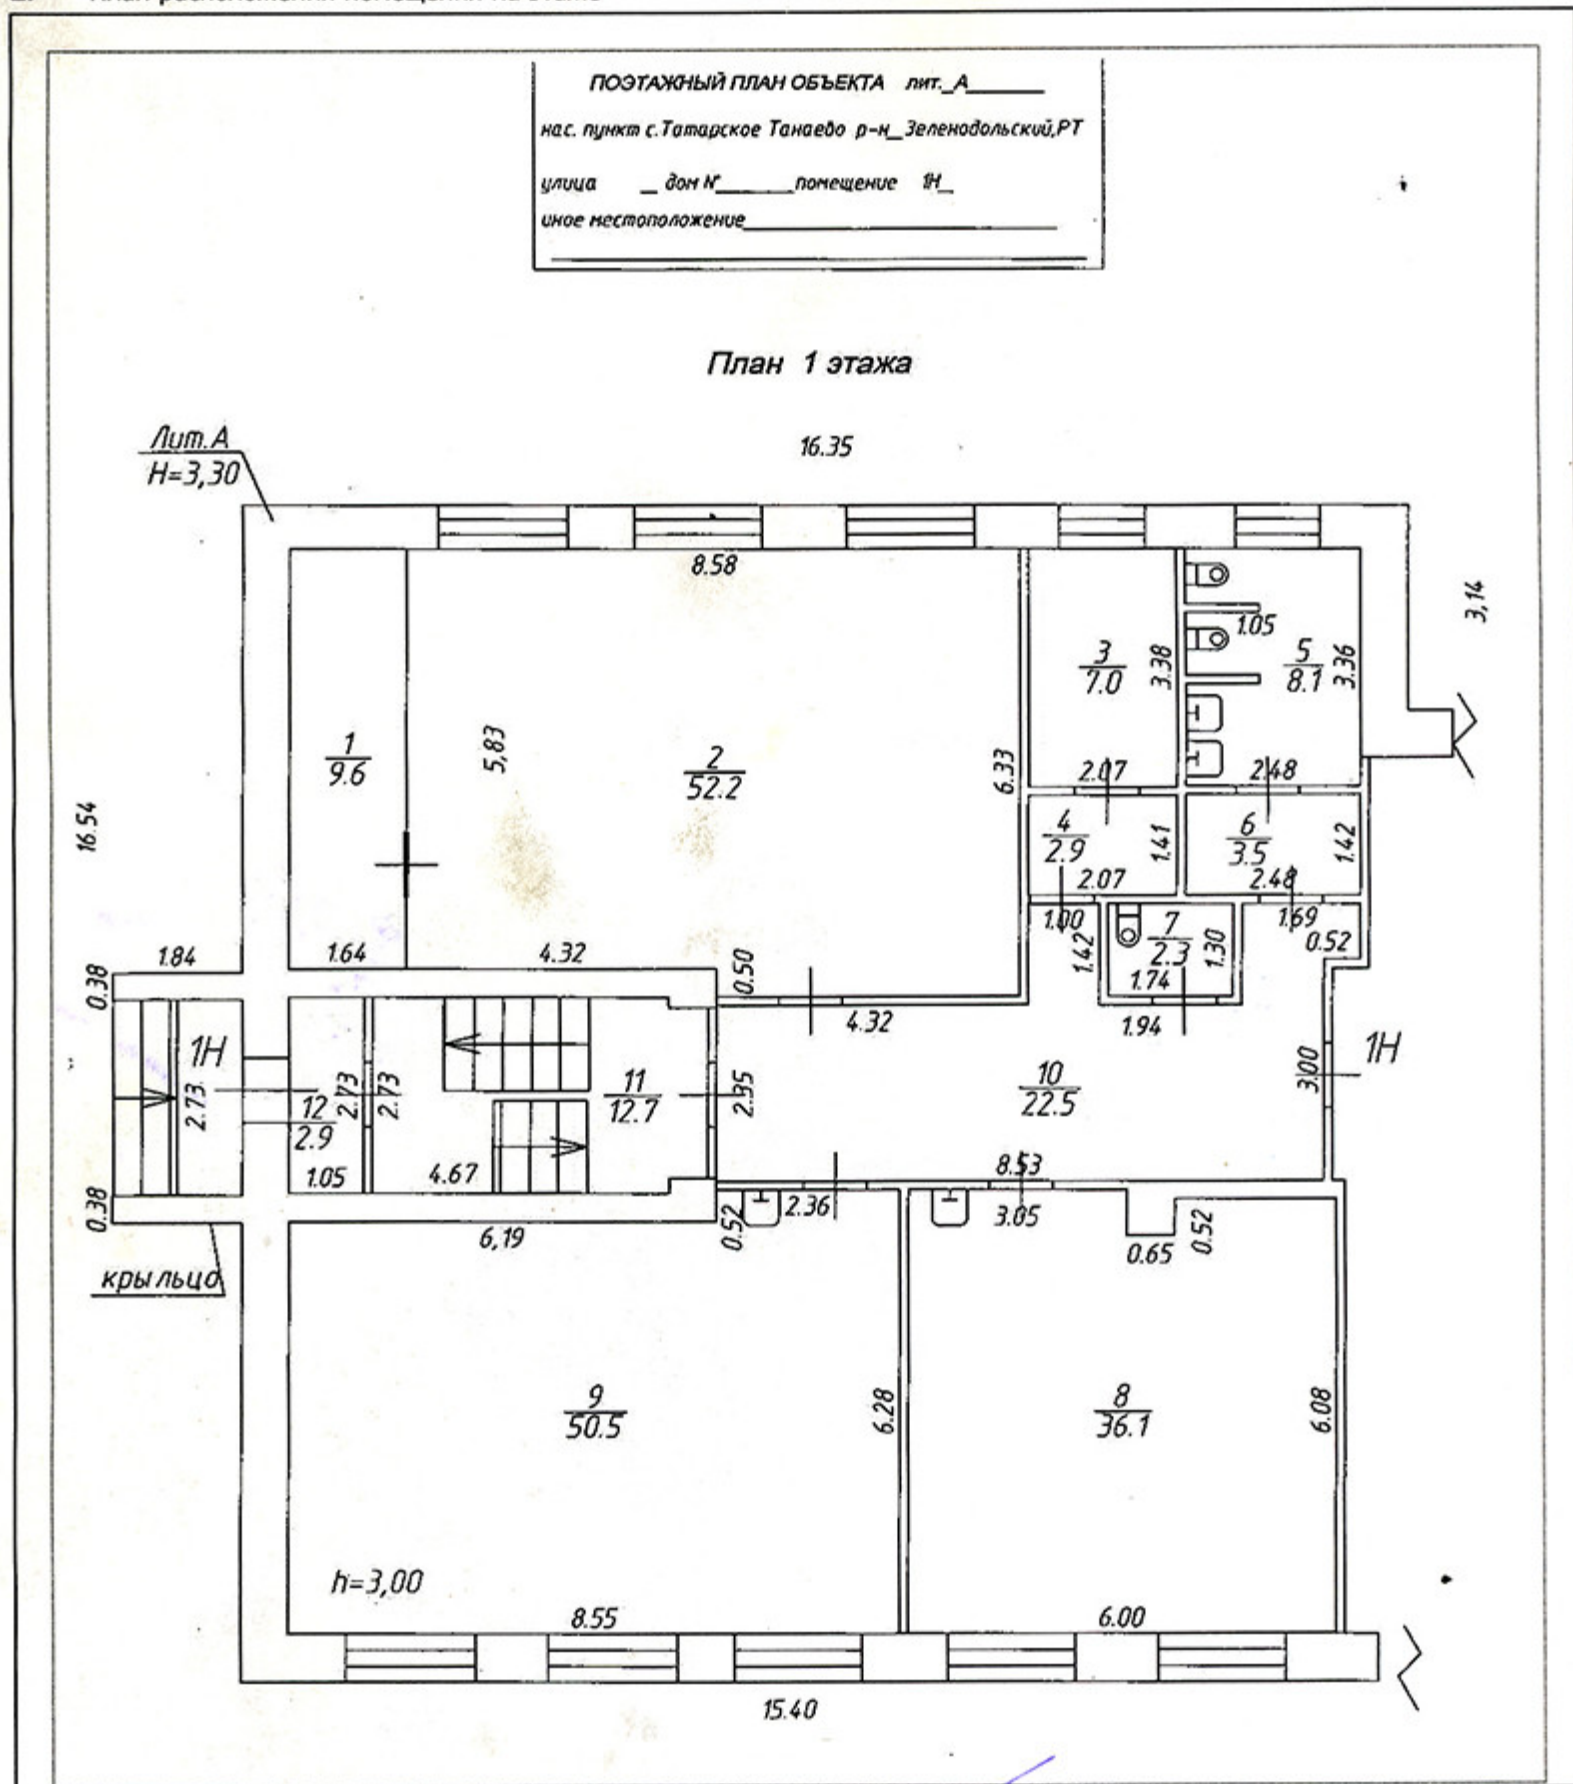

Масштаб 1:133

Начальник отдела
(полное наименование должности)

М.П. (подпись)

З. Ф. Багманова
(инициалы, фамилия)

