


Объект	Адрес	Альбом	Наименование чертежа	Выполнил	Исполнитель	Подпись	Дата	Масштаб	Лист/листов
Мастерские коллежи	422122 Республика Татарстан, Кукморский район с. Яныль, ул. Профтехквартал, 96	Интерьер	Визуализация интерьера мастерской "Промышленное садоводство"	Разработал:	Багаутдинов А.Р.			1:100	1/2

План размещения оборудования М1:100

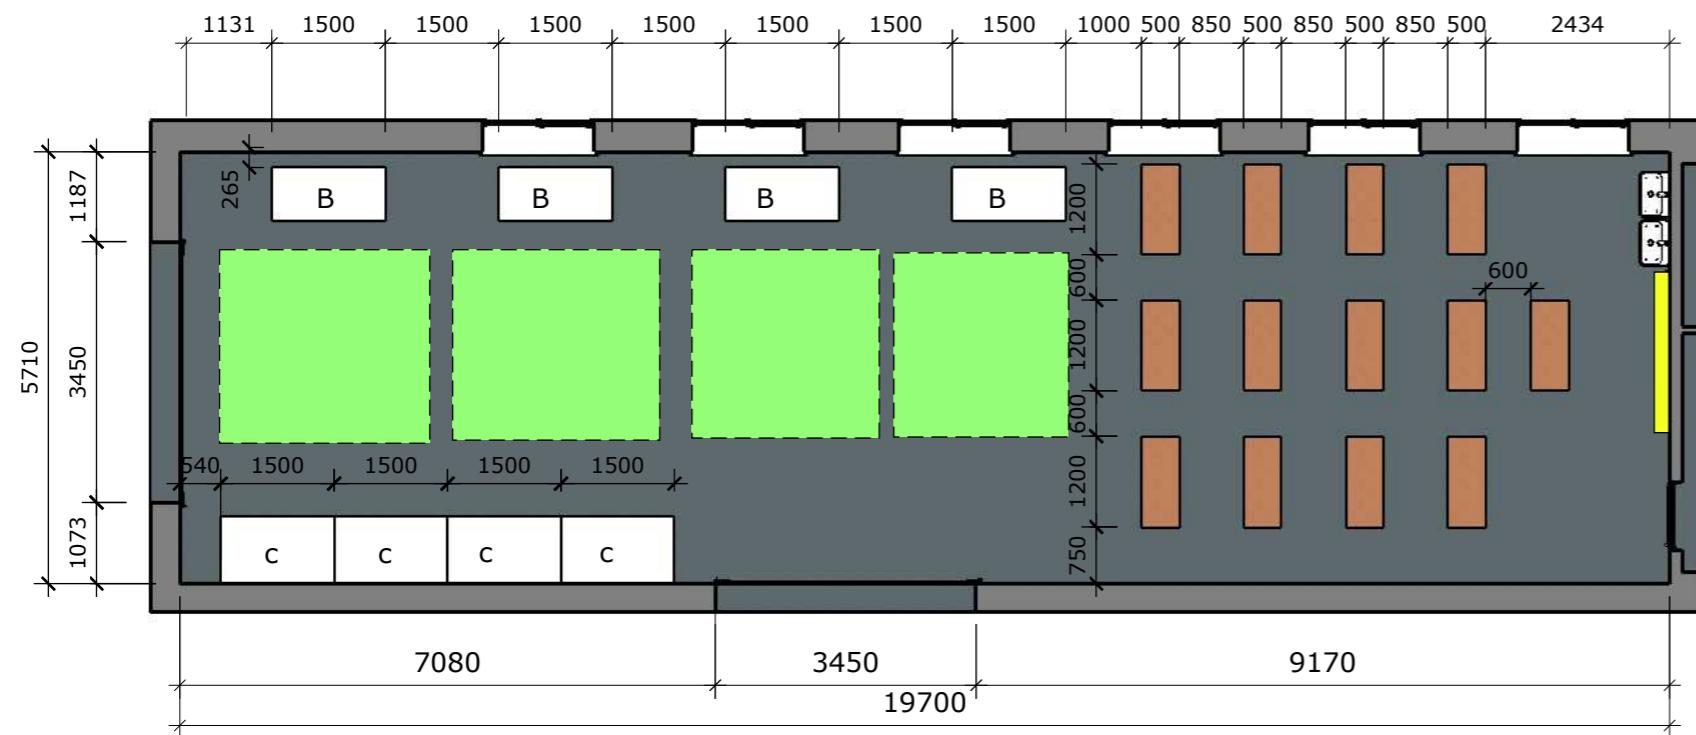


Условные обозначения

- Место размещения учебных стендов
- Стеллаж 1500x900
- Верстак слесарный
- Парта ученическая
- Интерактивная доска


Объект	Адрес	Альбом	Наименование чертежа	Выполнил	Исполнитель	Подпись	Дата	Масштаб	Лист/листов
Мастерские коллеж	422122 Республика Татарстан, Кукморский район с. Яныль, ул. Профтехквартал, 96	Интерьер	План размещения оборудования мастерской "Промышленное садоводство"		Багаутдинов А.Р.			1:100	2/3

Схема покраски стен м1:100

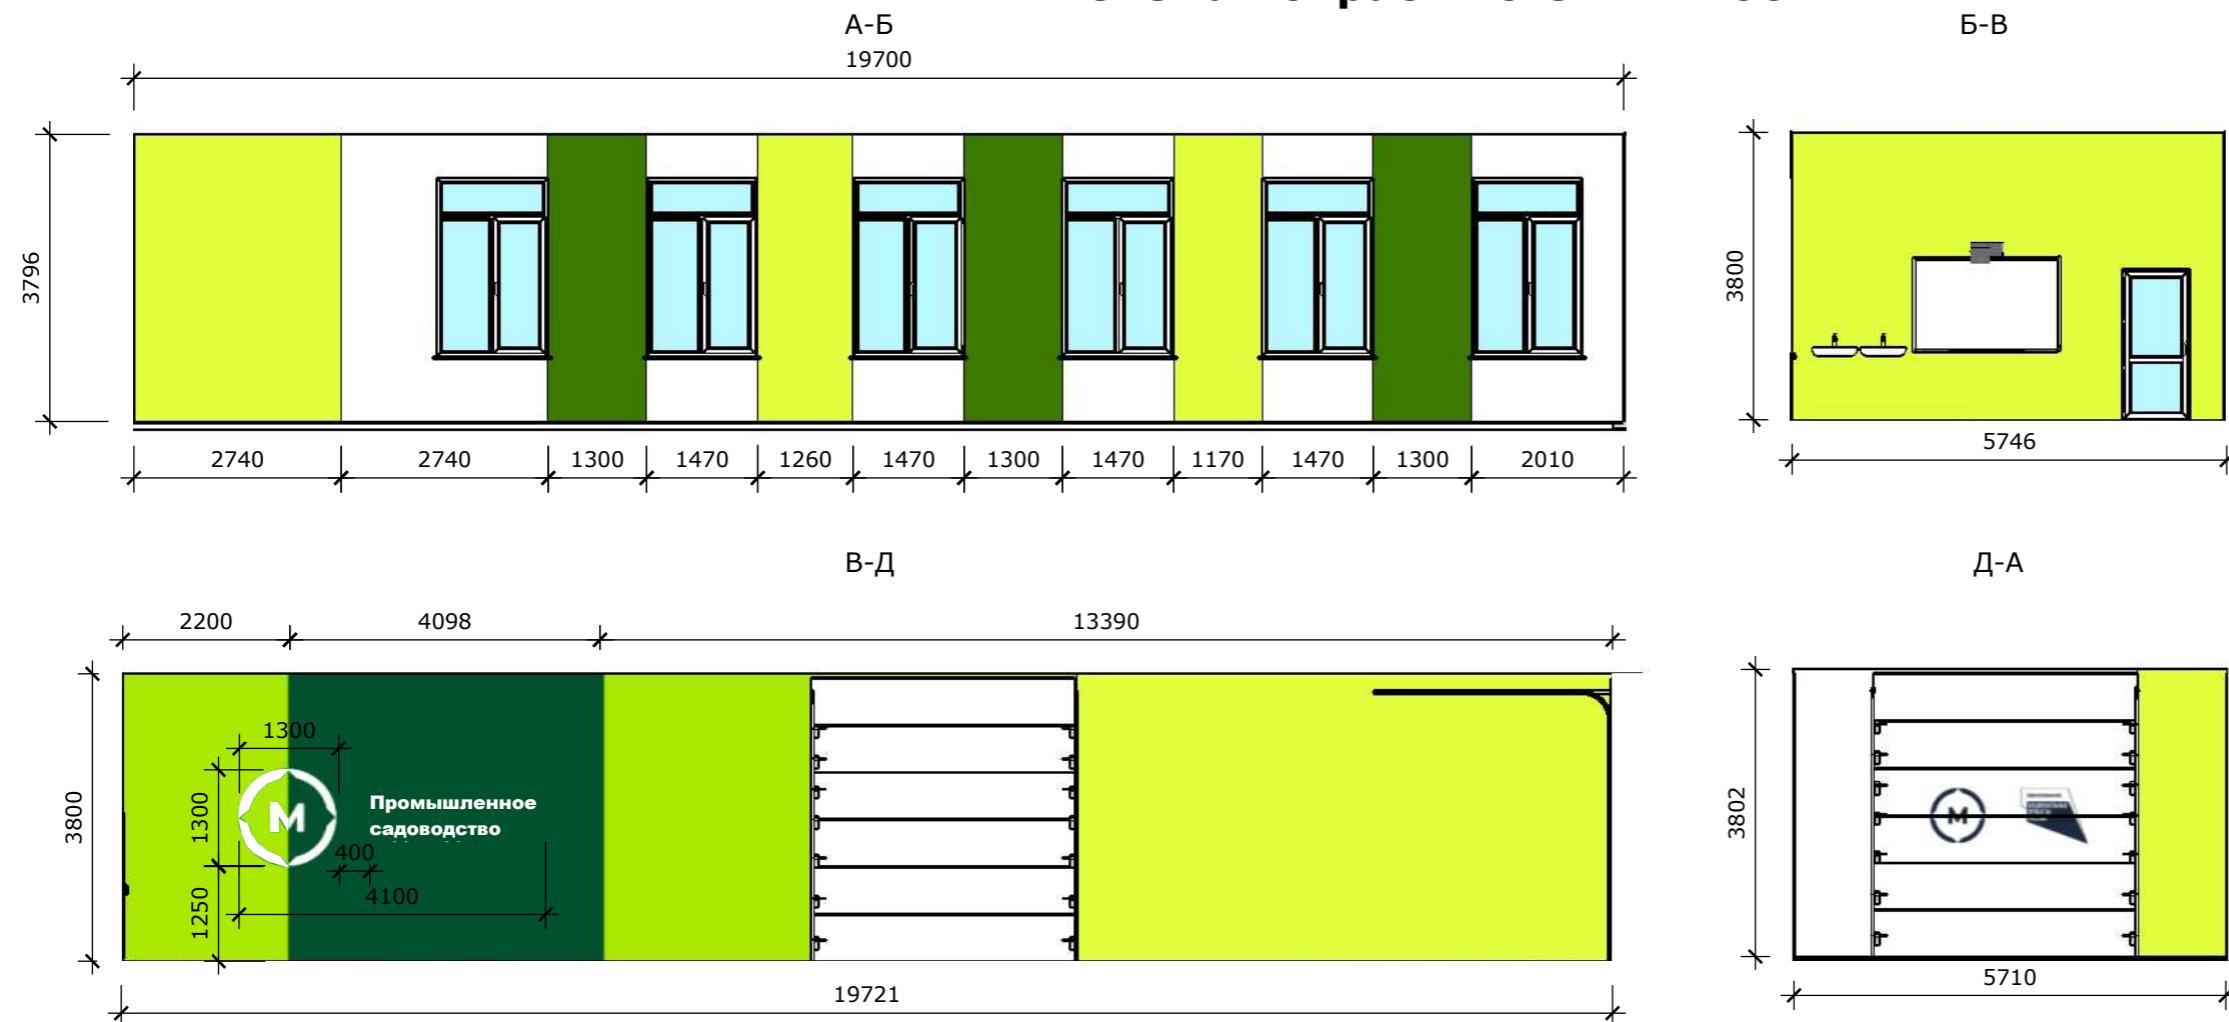

Условные обозначения:

- Краска цвет: pantone 350 XGC , CMYK 54/0/38/68
- Краска цвет: pantone 14-0340 TCX , CMYK 18/0/78/9
- Краска цвет белый
- Краска цвет: pantone 2380, CMYK 42/27/0/74

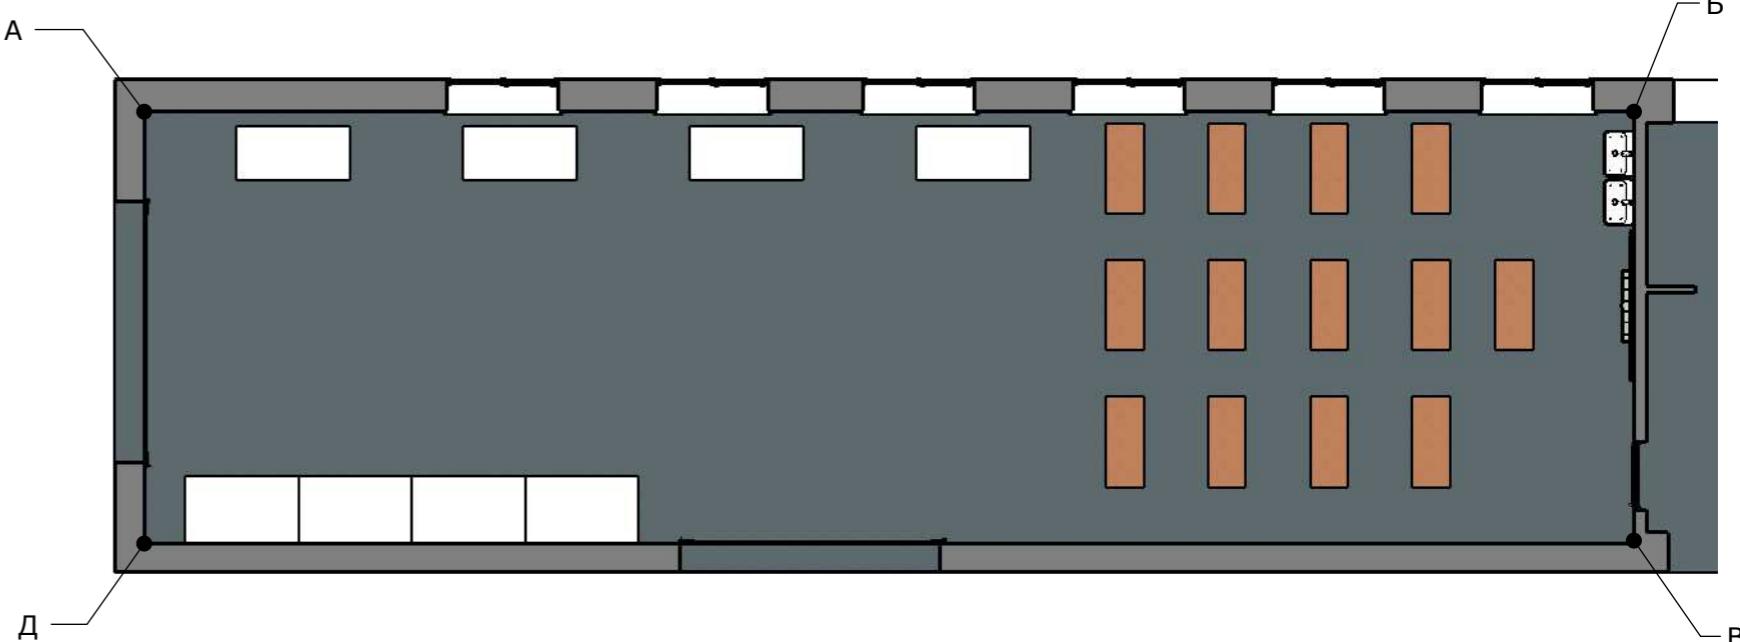

Объект	Адрес	Альбом	Наименование чертежа	Выполнил	Исполнитель	Подпись	Дата	Масштаб	Лист/листов
Мастерские коллежи	422122 Республика Татарстан, Кукморский район с. Яныль, ул. Профтехквартал, 96	Интерьер	Разворотка стен мастерской "Промышленное садоводство"	разработал	Багаутдинов А.Р.			1:100	3/3