




5. План-схема пути движения транспортных средств и обучающихся при проведении дорожных ремонтно-строительных работ вблизи МБОУ "Многопрофильный лицей № 133" Приволжского района г. Казани

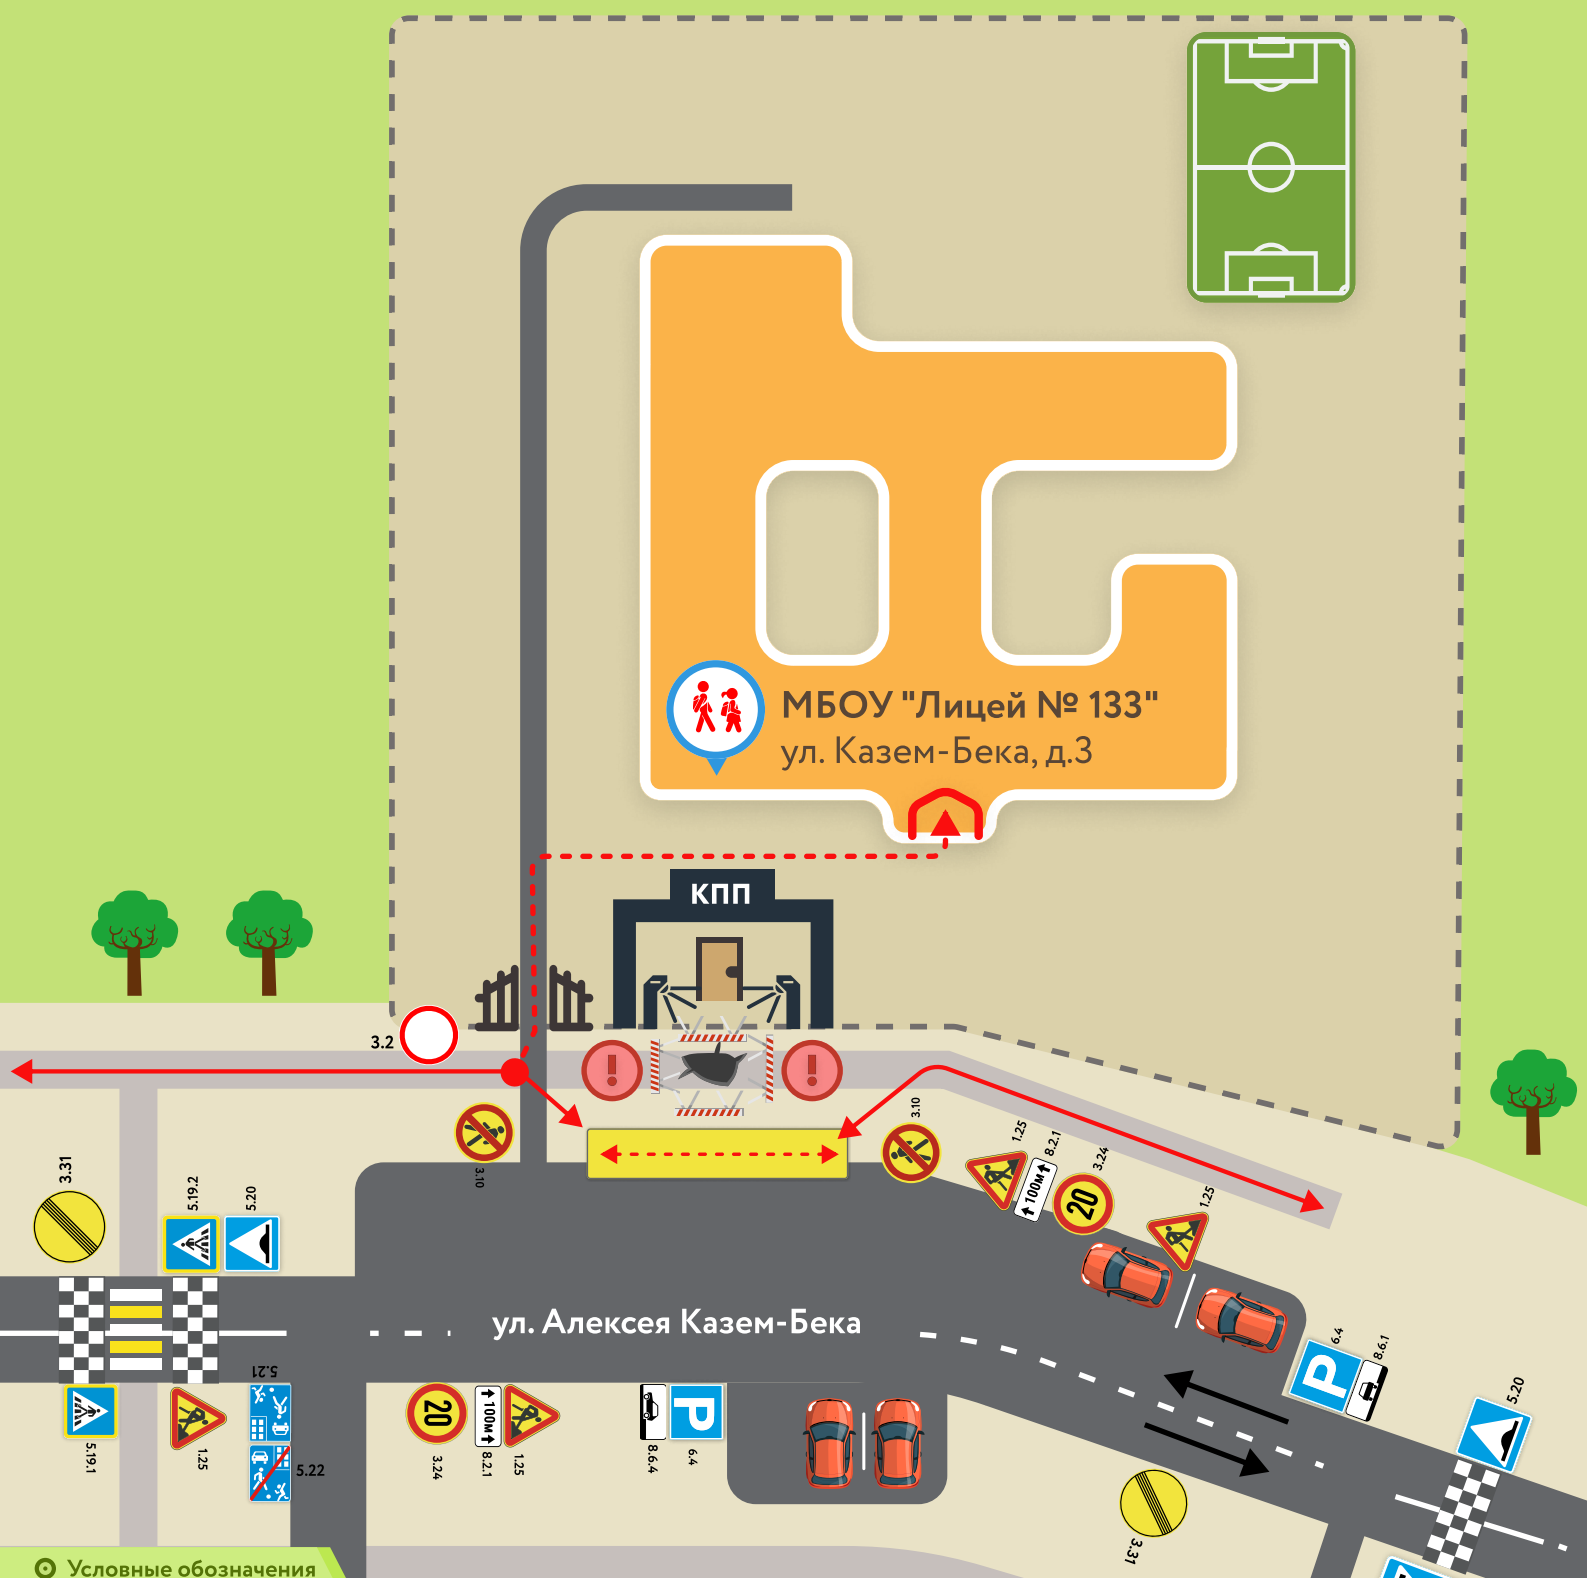

Условные обозначения

рекомендуемое движение пешеходного потока

временная пешеходная дорожка

направление движения транспортного потока

опасные участки

ворота

калитка

